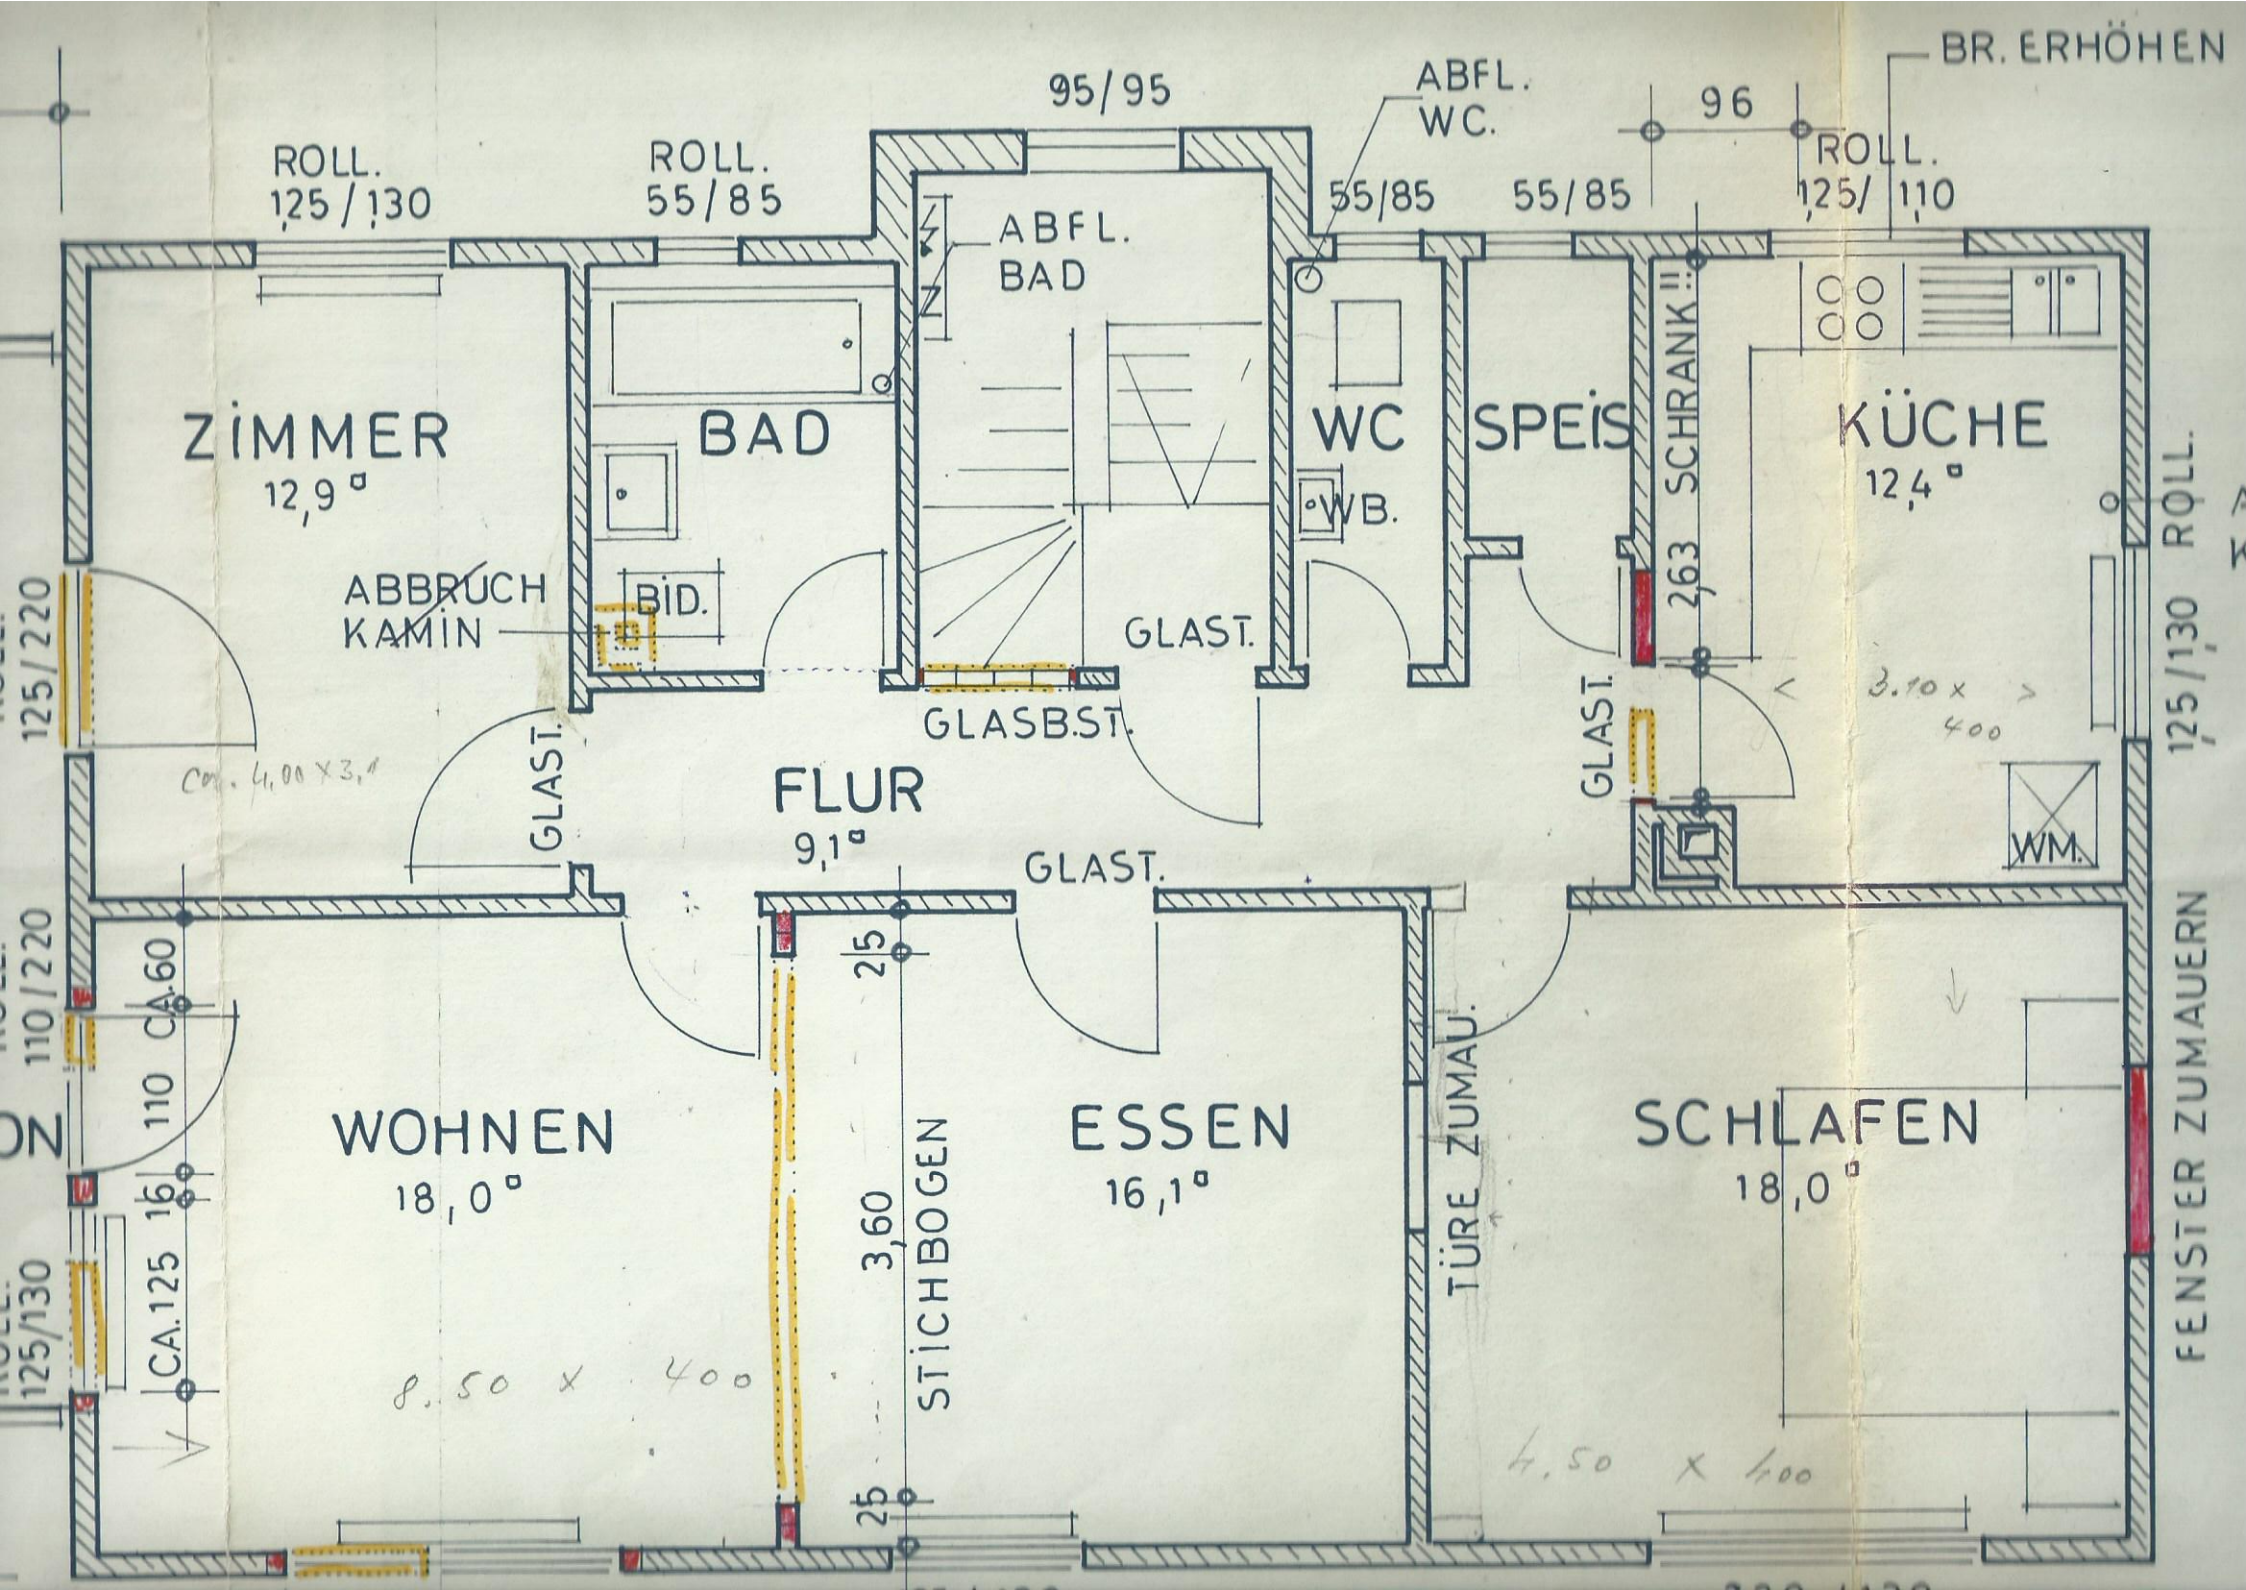
ROLL. 125/130
ROLL. 55/85
95/95
ABFL. WC.
55/85
55/85
96
ROLL. 125/110
BR. ERHÖHEN
ABFL. BAD
ZIMMER 12,9 □
BAD
WC
WB.
SPEIS
263 SCHRANK!!
KÜCHE 12,4 □
ABBRUCH KAMIN
BID.
GLAST.
GLASBST.
GLAST.
GLAST.
FLUR 9,1 □
GLAST.
3.10 x 400
WM.
125/220
110/220
125/130
CA. 60
110
CA. 125
16
WOHNEN 18,0 □
25
3,60
25
STICHBOGEN
ESSEN 16,1 □
TÜRE ZUMAU.
SCHLAFEN 18,0 □
8.50 x 400
4.50 x 400
FENSTER ZUMAUERN
125/130 ROLL.